

Кр. станция с Каменогорской кром. Черногоз.
Кр. станция.

Топ. Унив. Н. В. Карпинского.

Лист 1.

Чертеж 1.

Объяснение.

⊙ Разведочная шахта N 12

○ Разведочные шурфы.

○ ————— дырки.


○ Рудные знаки.

→ линия падения

→ ————— прощупания

⊙ Рудный знак


□ □ □ Настроики.

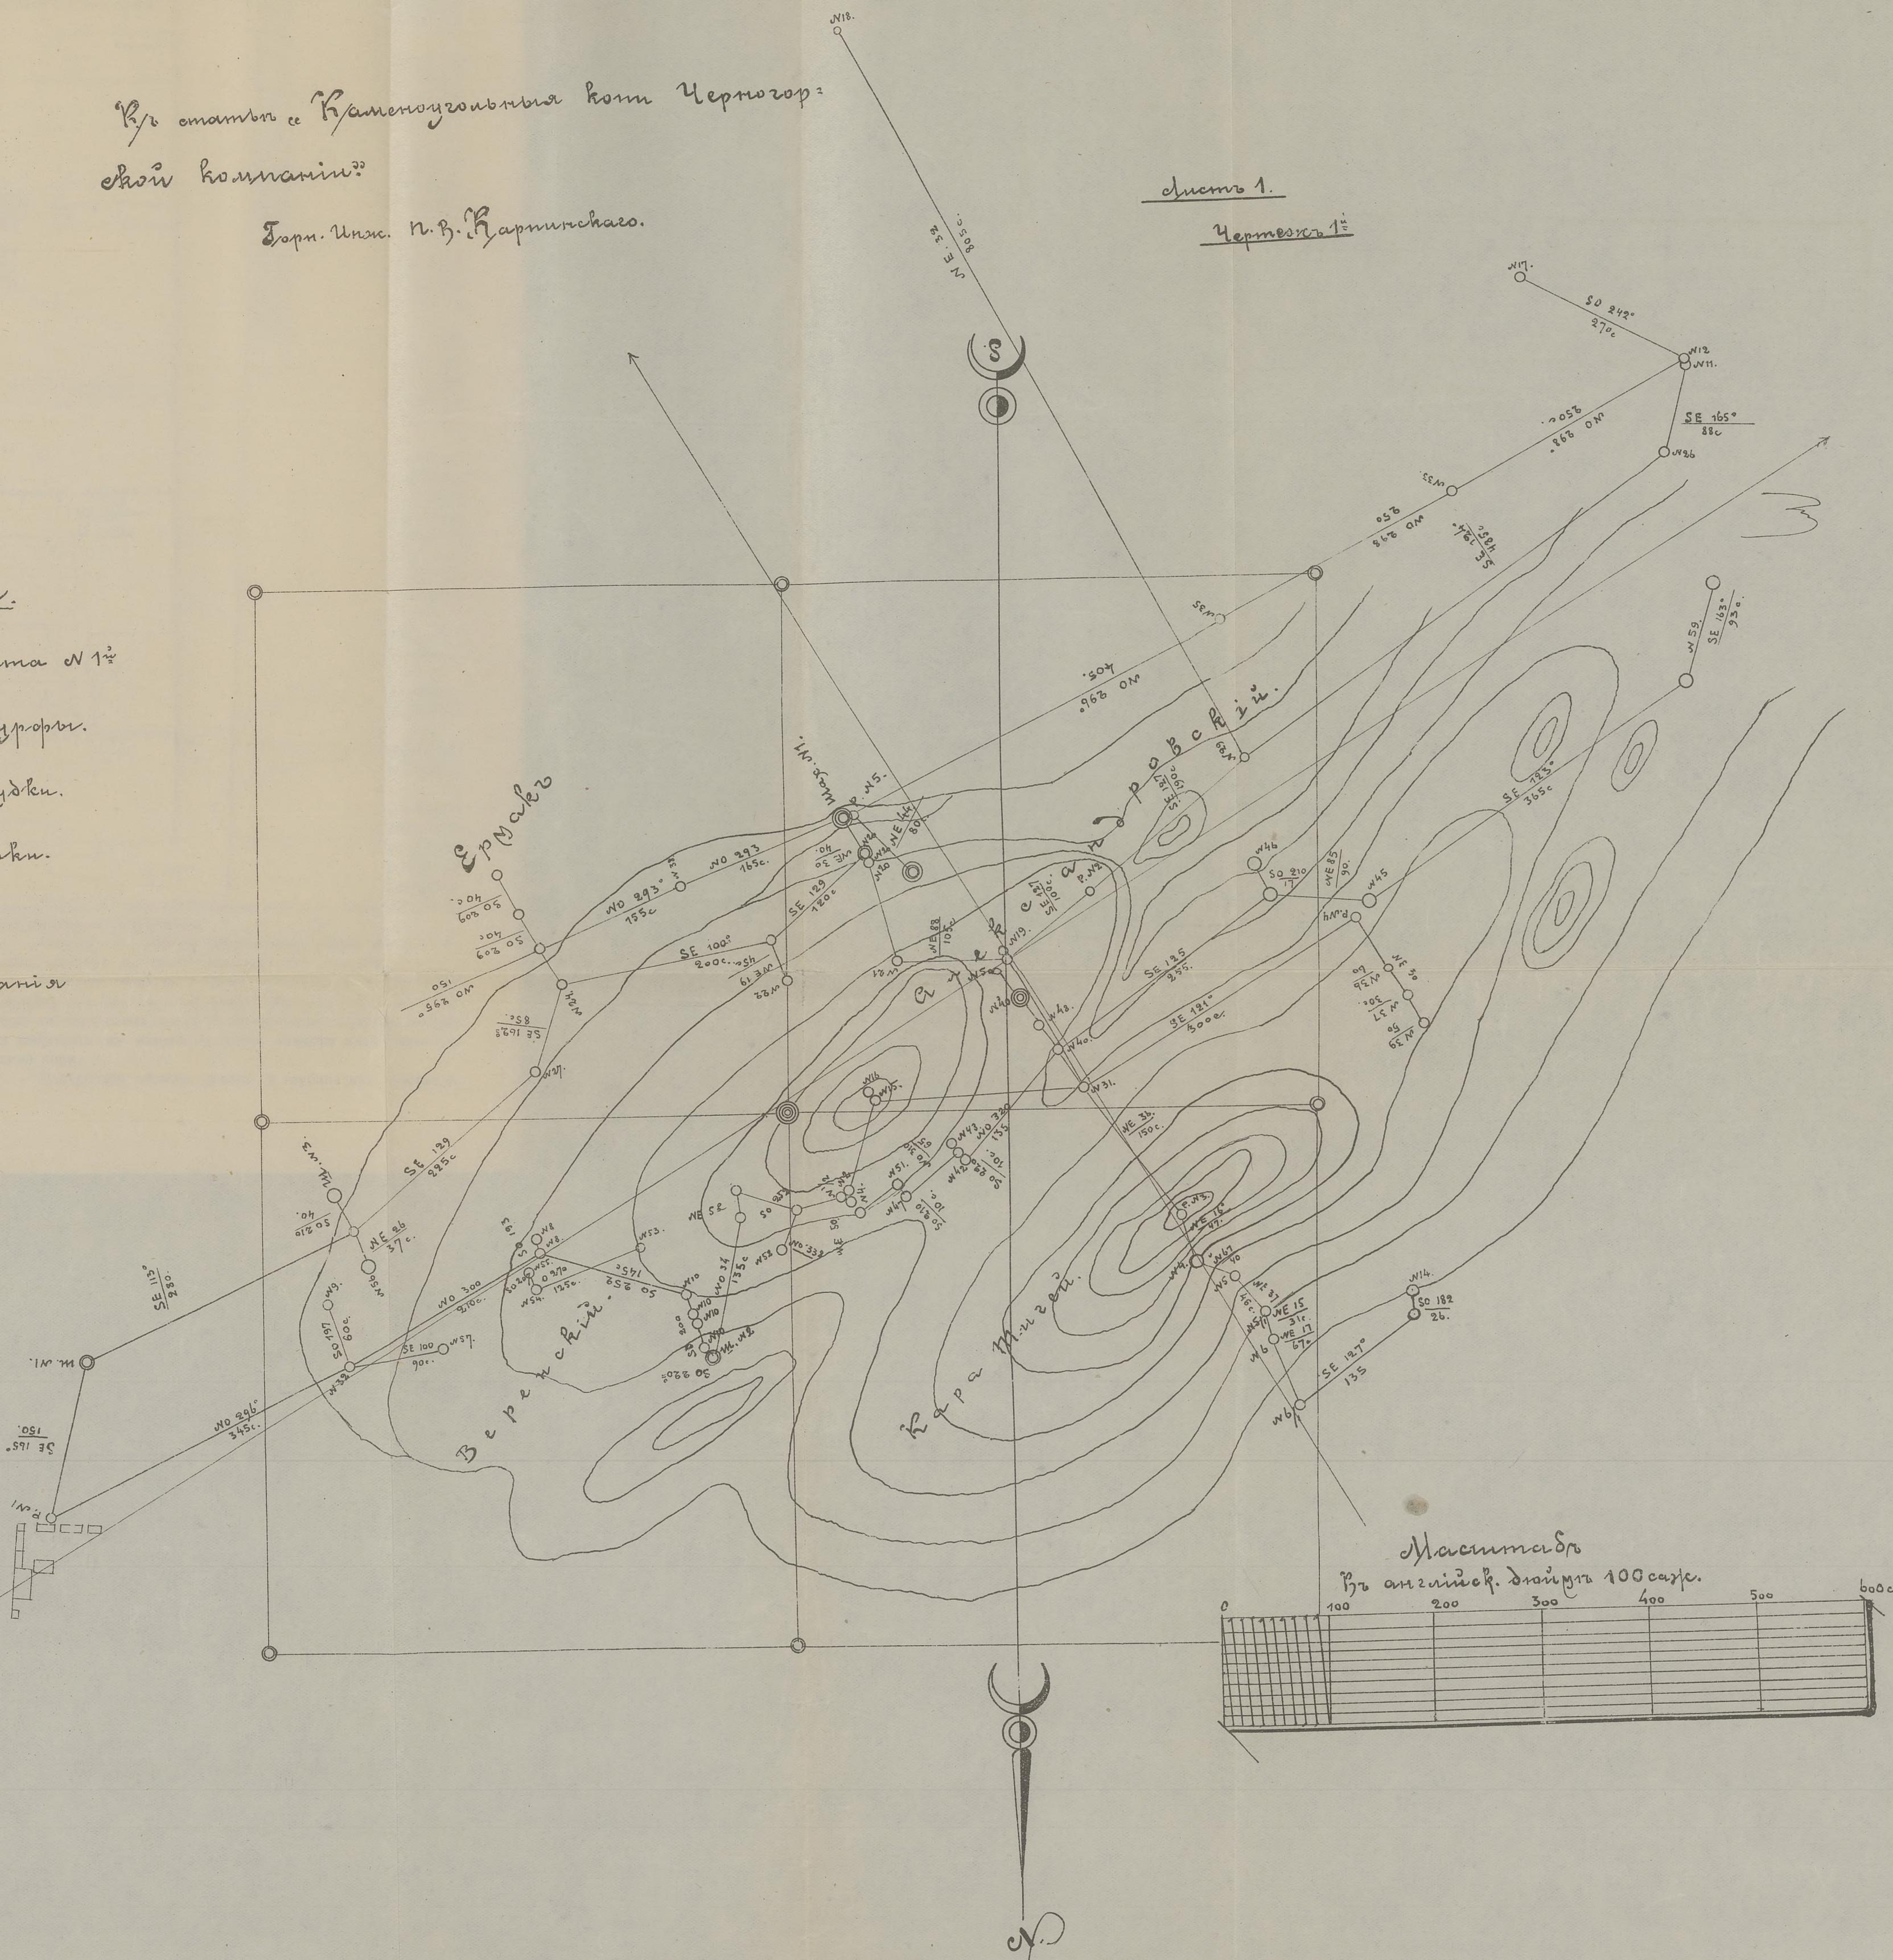


Къ станцие Каменноугольная Копи Черногорской Компани. Докл. Инж. Н.В. Карпинскаго.

Листъ 1^й


Деревянная бадья въ
=стисковости 15-20 пуд. угля.
Фиг. 1.

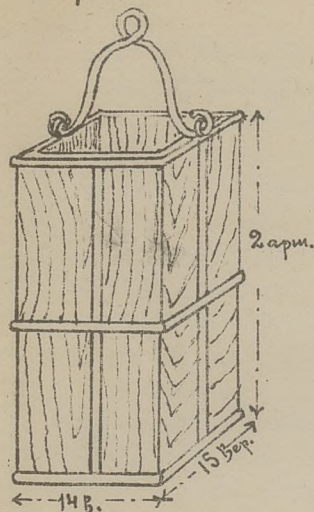


Бадья въ баранчике для
отрокидыванія
Фиг. 2.

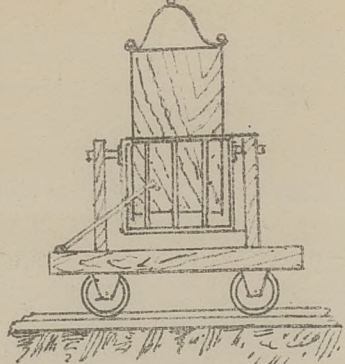


Деревянная тарба въ
=стисковости 7-8 пуд. угля
Фиг. 3.

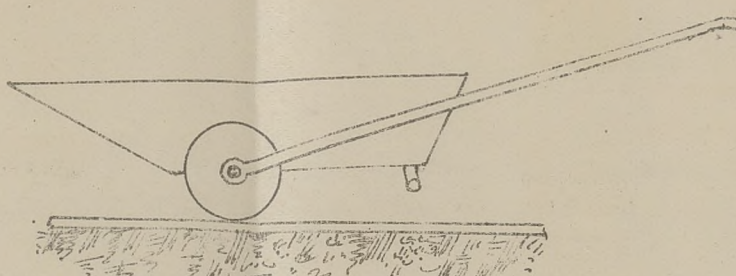


Баранчикъ для догрузки угля
отъ тарбы до Сепера Емса
Фиг. 4.

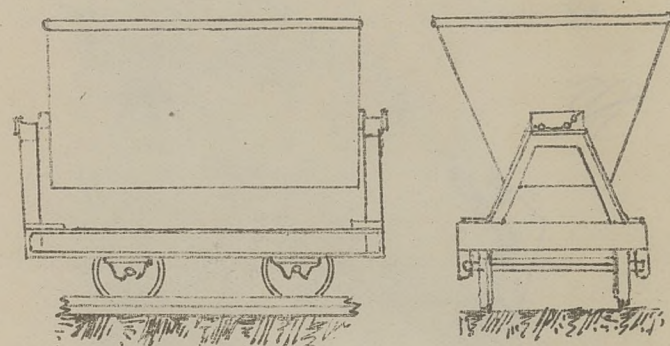


Подъемное устройство
машинъ №2:
Фиг. 5.

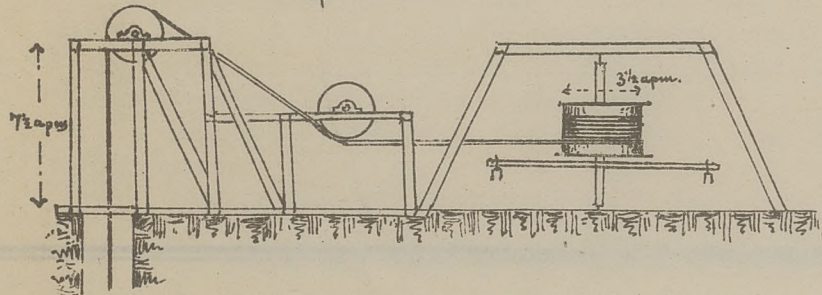


Подъемное устройство
маш. №1
Фиг. 6.

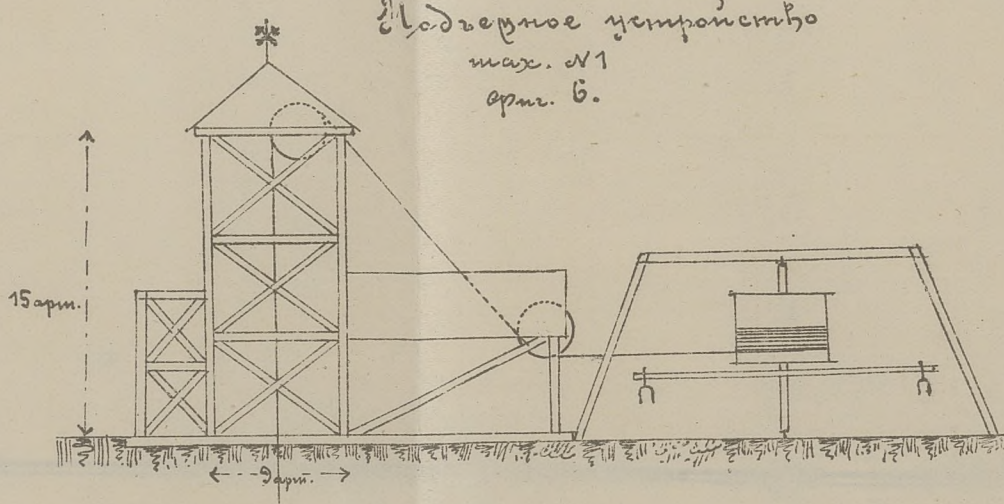


Подъемная бадья.
Фиг. 9.

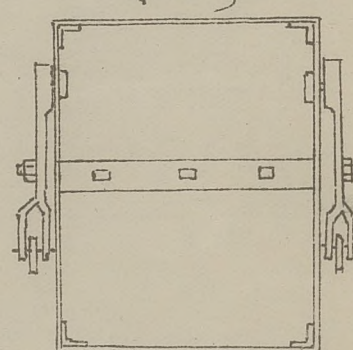


Фиг. 10.

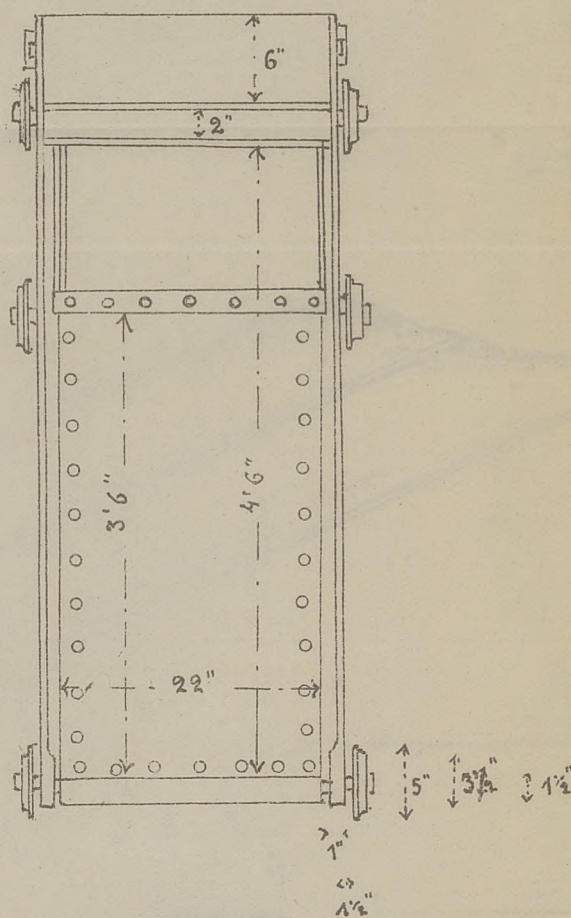


Электрическая лебедка
въ 7 силъ
Фиг. 8.

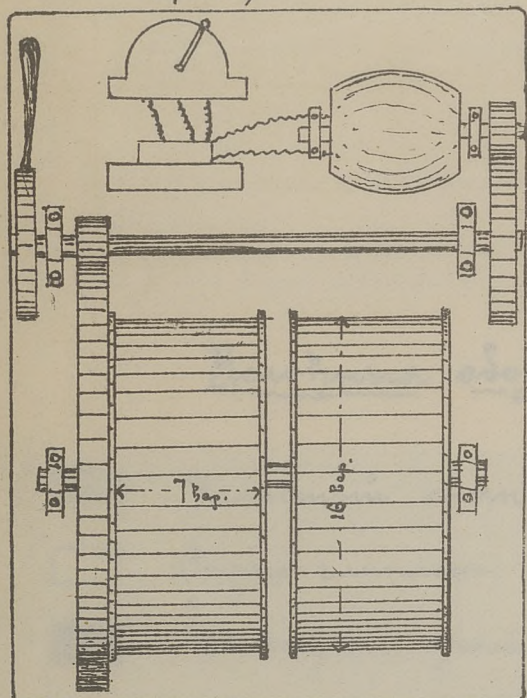

Подъемная бадья
Фиг. 11.

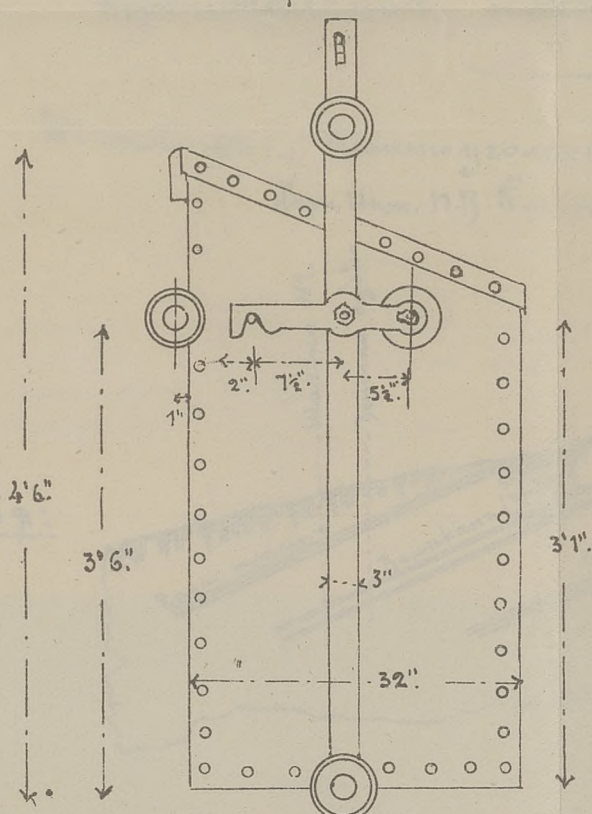


Машина №1^я
Фиг. 12.

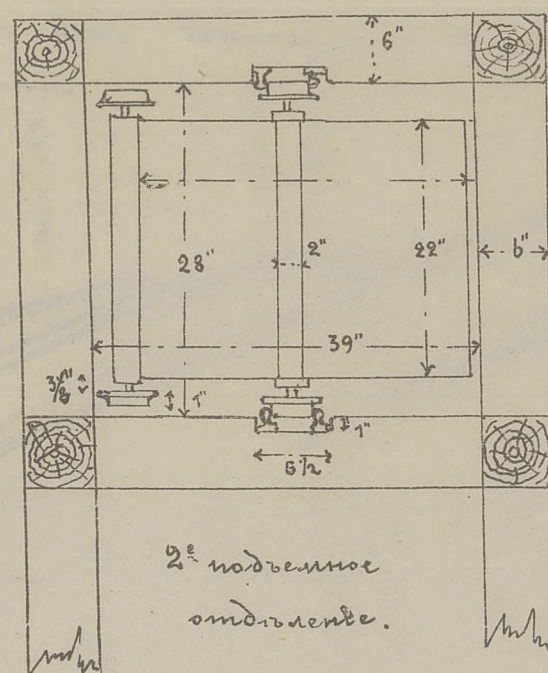


2^е подъемное
отделение.


Платье "Белканъ".
Фиг. 13.

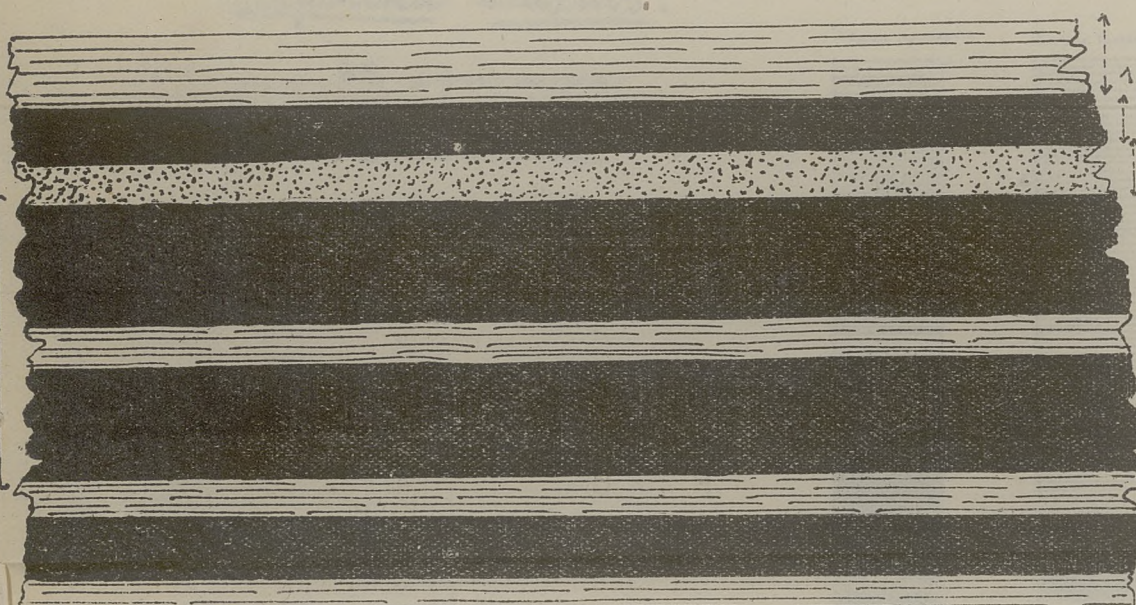

Шпекъ съ раскочкой
Фиг. 14.

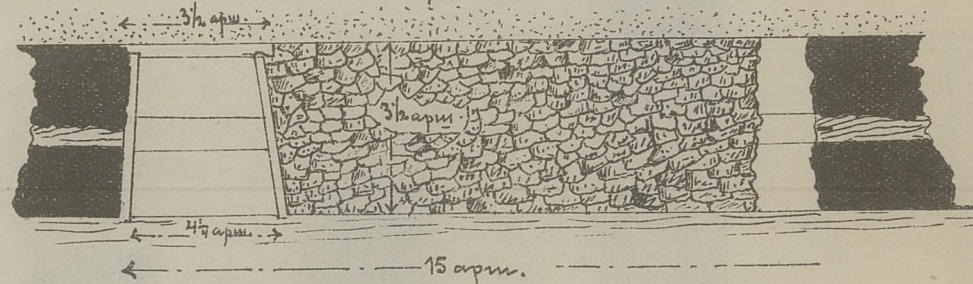

Подъемное устройство
машинъ №3.

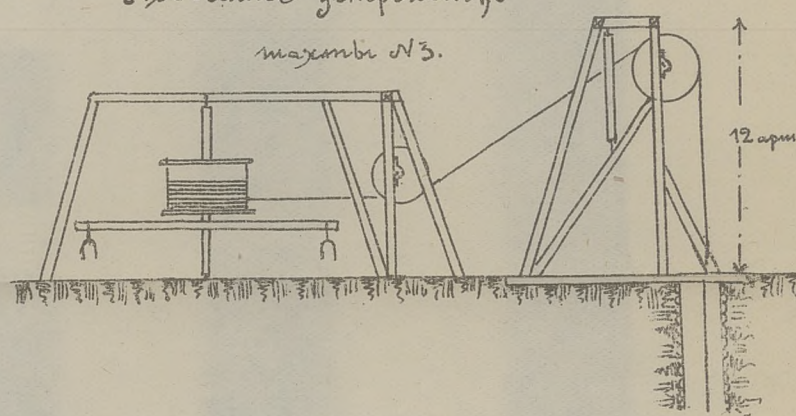

План Выработка на Черногорских каменноугольных копях.

К. стамб.: «Каменноугольные копи Черногор-
ской компании».

Горн. Инж. П.В. Карпинского.

Лист 2
Черт. 3.

Разрешо
Вертикальный разрез по плоскости Вкрьсть простиранія.

К. стамб.: «Каменноугольные копи Черногорской компании»
Горн. Инж. П.В. Карпинского.

Лист 2.
Черт. 2.


Условныя обозначенія:

- Чистый сланец.
- Вскрытый сланец.
- Каменный уголь.

Глубина шахты:

- N 1 — 62 аршина
- N 2 — 26 —
- N 3 — 42 —

Масштаб по оси X.

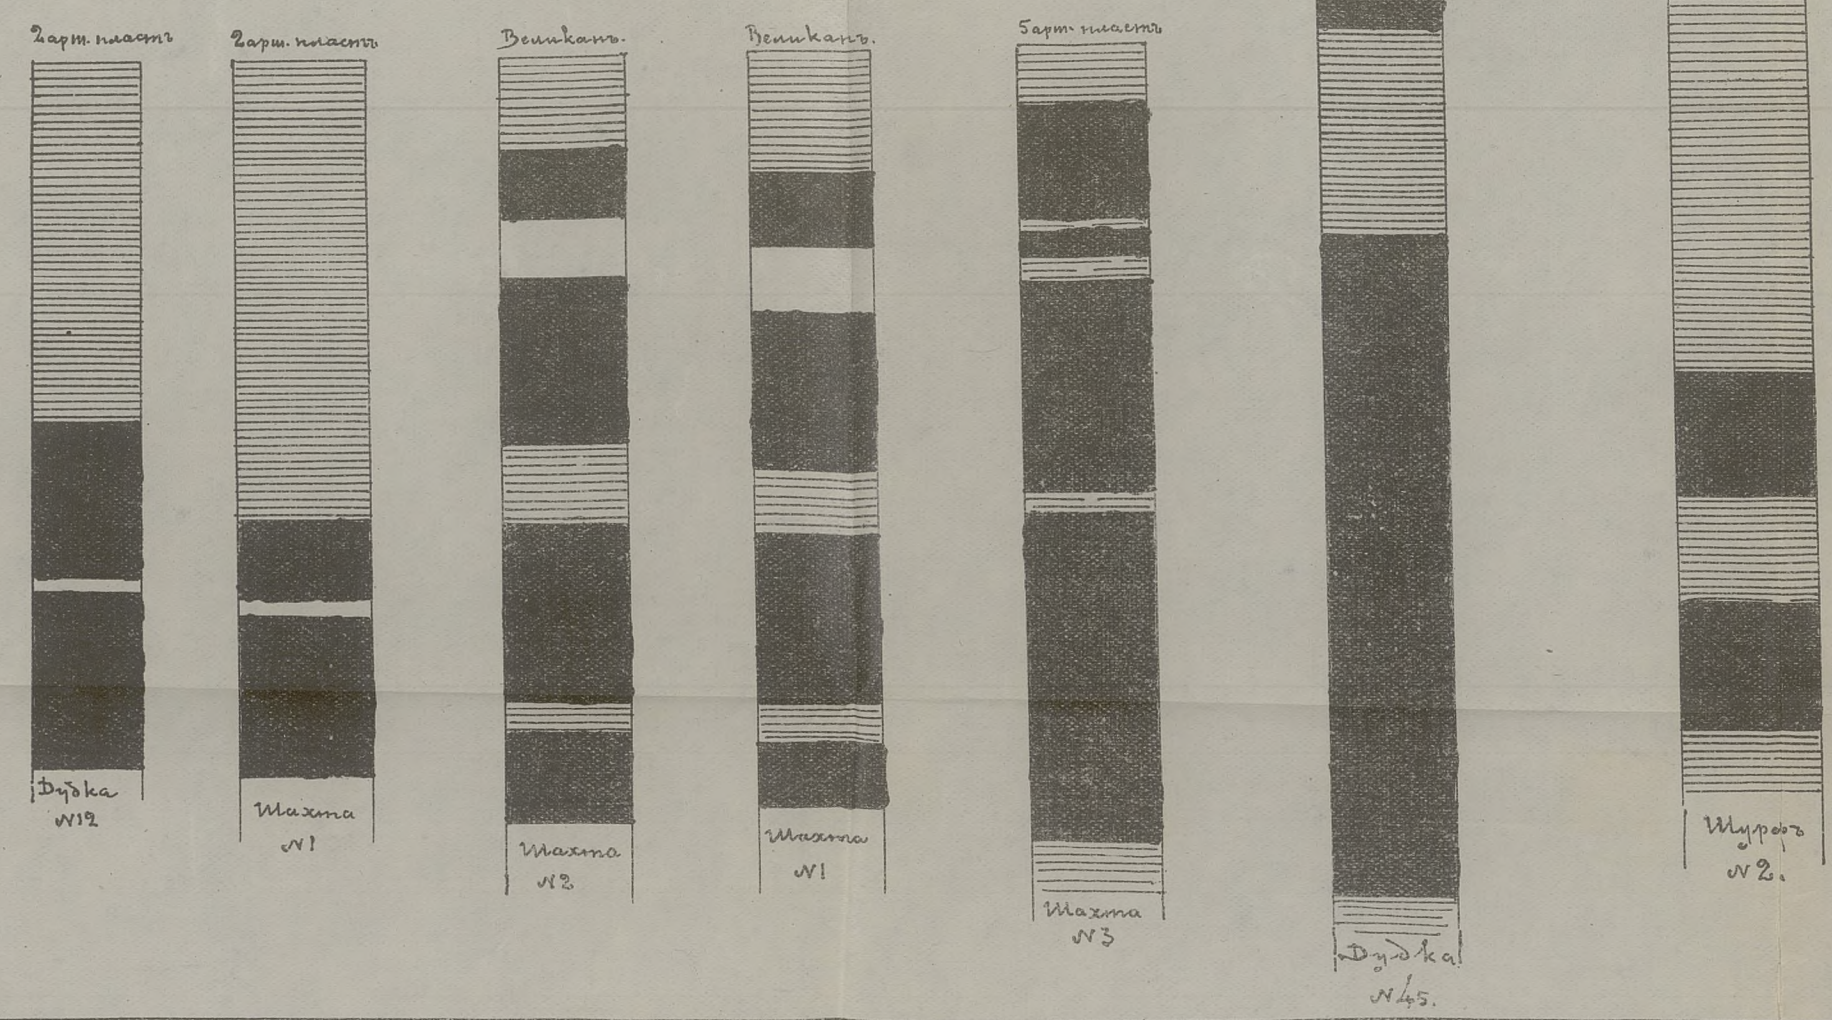

Угол падения пластов 8°.

Масштаб 1/500 нам. Вел.

